


K 42 Zell – Fischbach, Belagssanierung 11549, Abschnitt Grastrocknungsanlage Zell bis Fischbach (exkl.) Mobilität, Team Verkehrssicherheit	Datei: Zeichnung1 erstellt: 01.04.2026 Status: A4_quer Druckdatum: 01.04.2026 10:58	Version/Aederungsdatum: 01 – 01.04.26 Dok-Nr. vif: 2026 - 0012 Dok-Nr. Verfasser: 2026 – 0012 / FLM Seite/n: 1 von 2

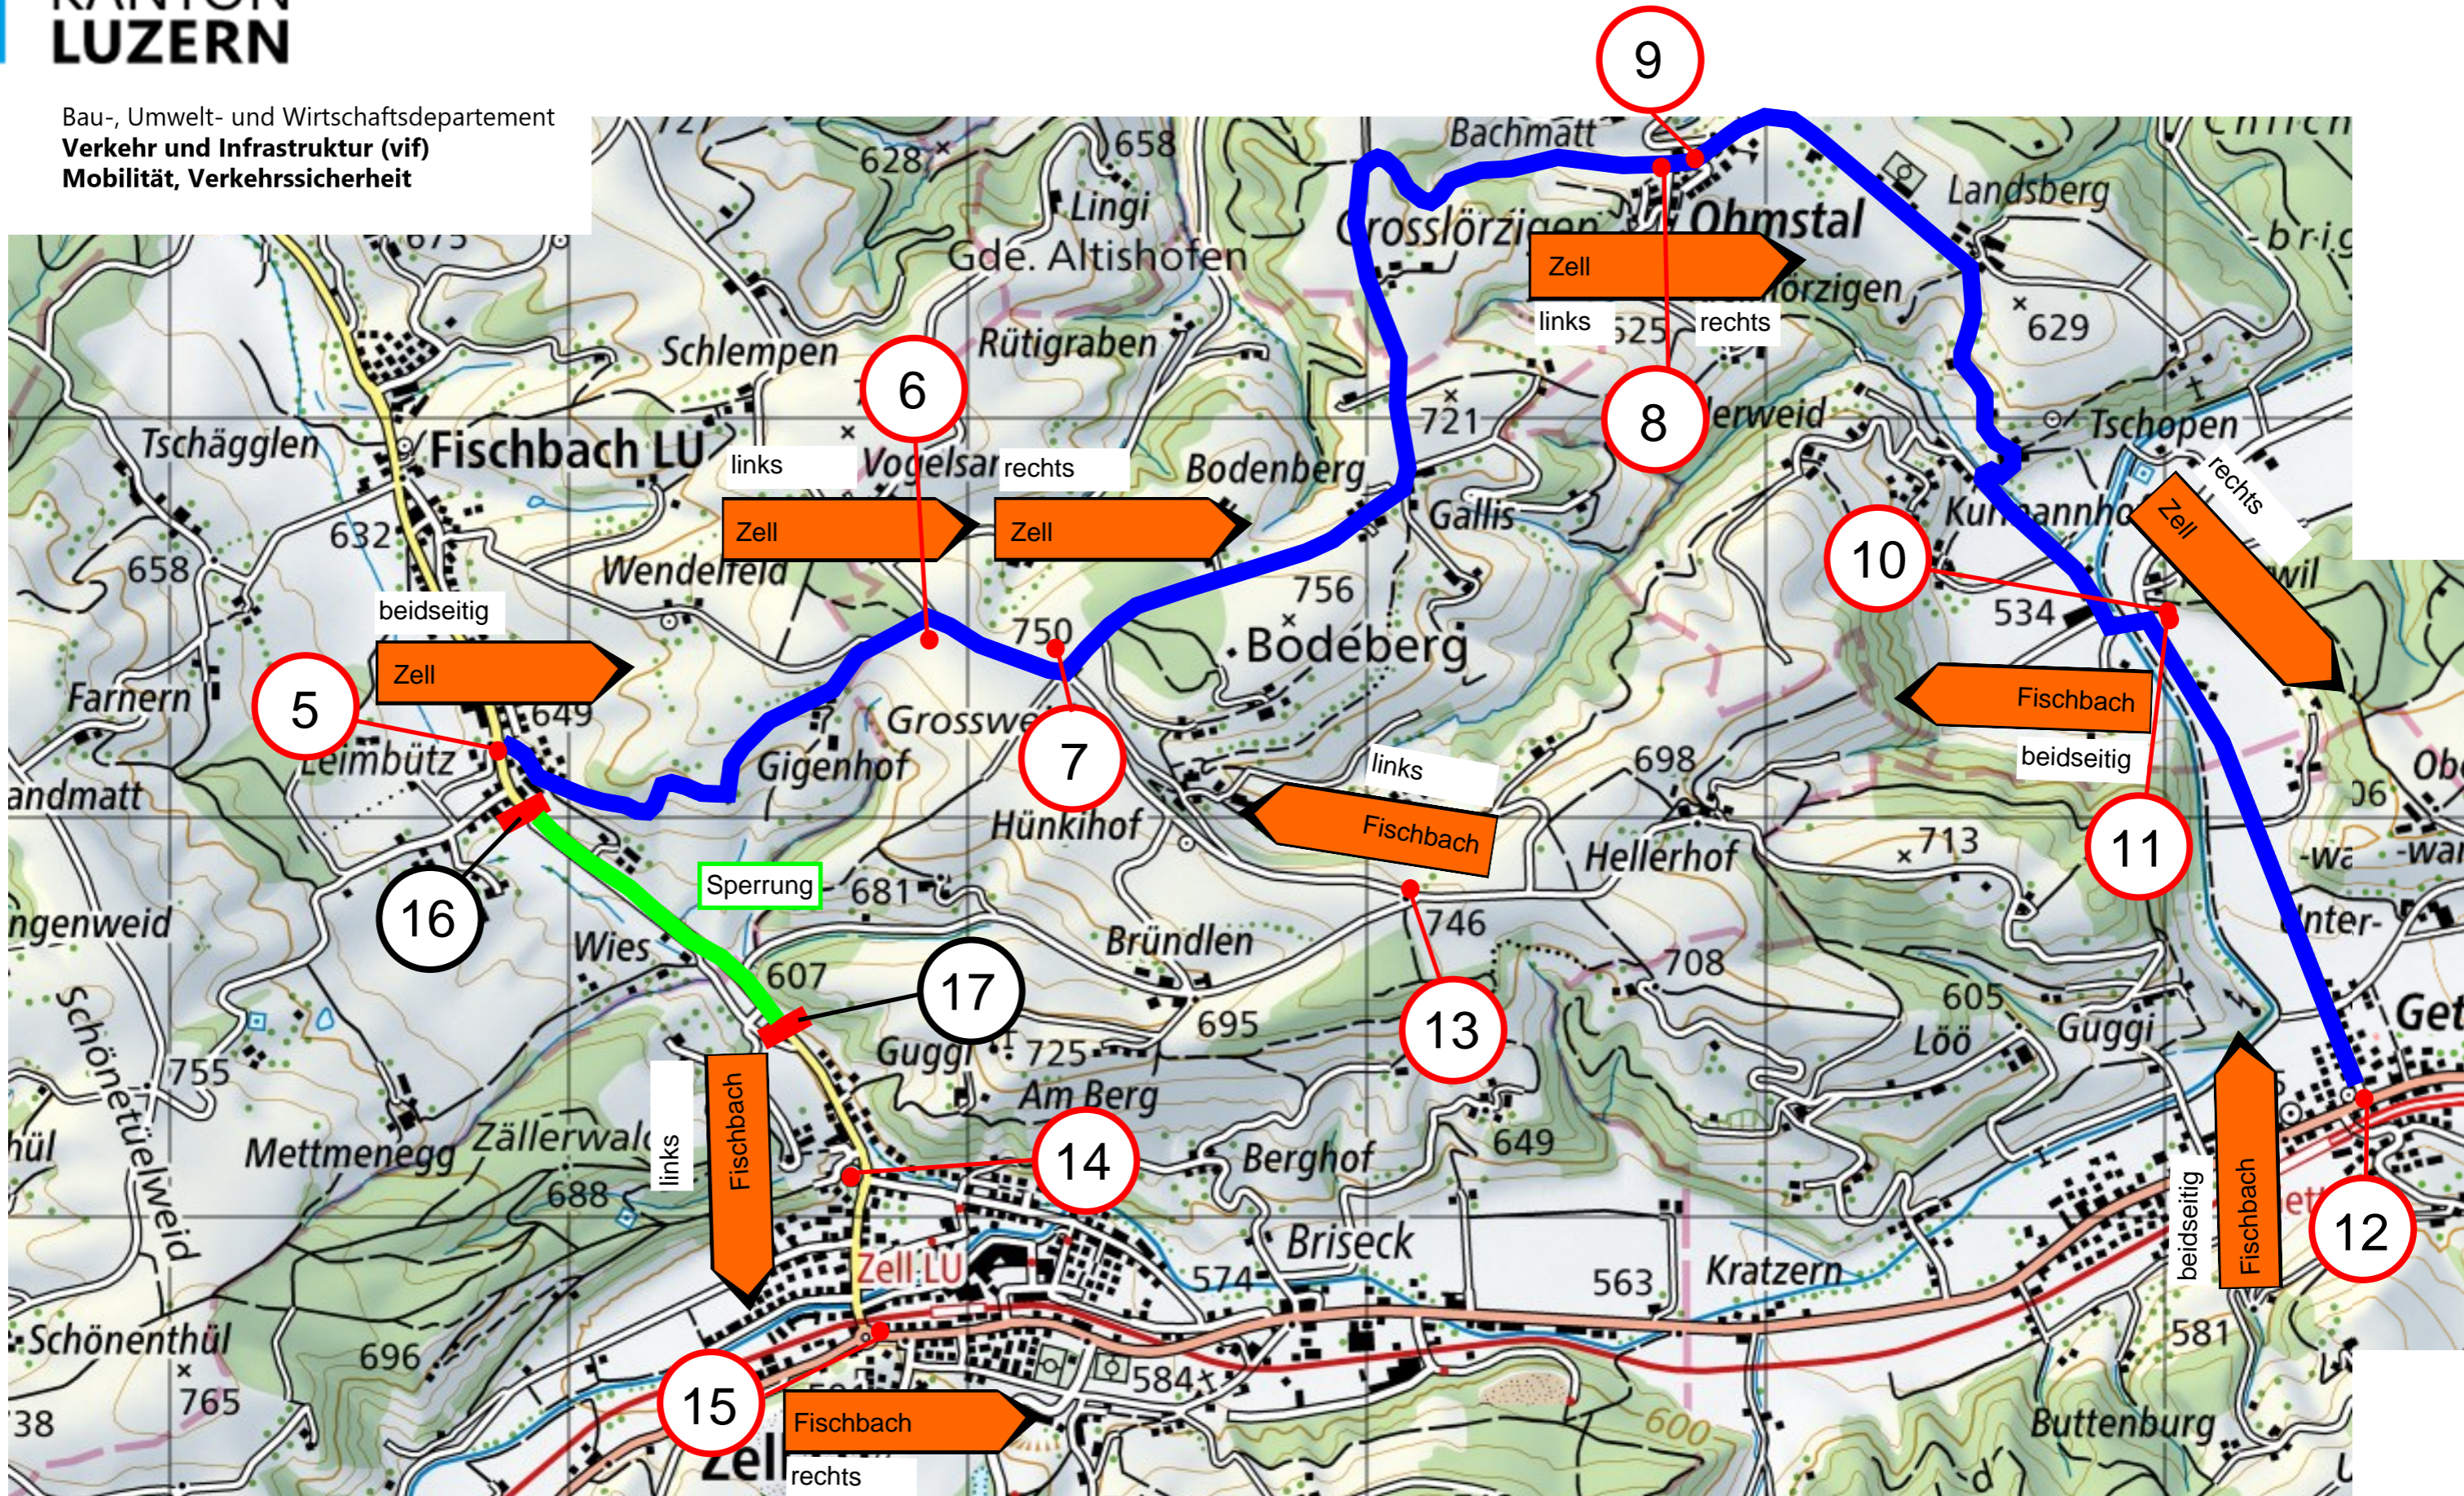

K 42 Zell – Fischbach, Belagssanierung 11549, Abschnitt Grastrocknungsanlage Zell bis Fischbach (exkl.) Mobilität, Team Verkehrssicherheit	Datei: Zeichnung2 erstellt: 01.04.2026 Status: A4_quer Druckdatum: 01.04.2026 10:58	Version/Aederungsdatum: 01 – 01.04.26 Dok-Nr. vif: 2026 - 0012 Dok-Nr. Verfasser: 2026 – 0012 / FLM Seite/n: 2 von 2